

LEGENDE/ ERKLÄRUNG

- DZ = Doppelzimmer
- EB = Etagenbett
- DU = Dusche
- WB = Waschbecken
- * = Verbindungstür

O 22
DZ
Bad

O 22 B
1 EB

O 23
DZ
Bad

O 01
DZ
DU
WC
WB i. Zi.

O 02
DZ
1 EB
DU
WC
WB i. Zi.

O 03
2 EB
WB i. Zi.

O 04
DZ
DU
WC
WB i. Zi.

O 05
1 EB
1 Bett
Bad

O 15
EZ
Bad

O 14
1 EB
1 Bett
Bad

O 13
DZ
Bad

O 12
1 EB
WB i. Zi.

O 11
DZ
DU
WC
WB i. Zi.


O 10
DZ
DU
WC
WB i. Zi.

O 09
DZ
1 EB
DU
WC
WB i. Zi.

O 08
2 EB
WB i. Zi.

O 07
DZ
DU
WC
WB i. Zi.

O 06
2 Betten
Bad

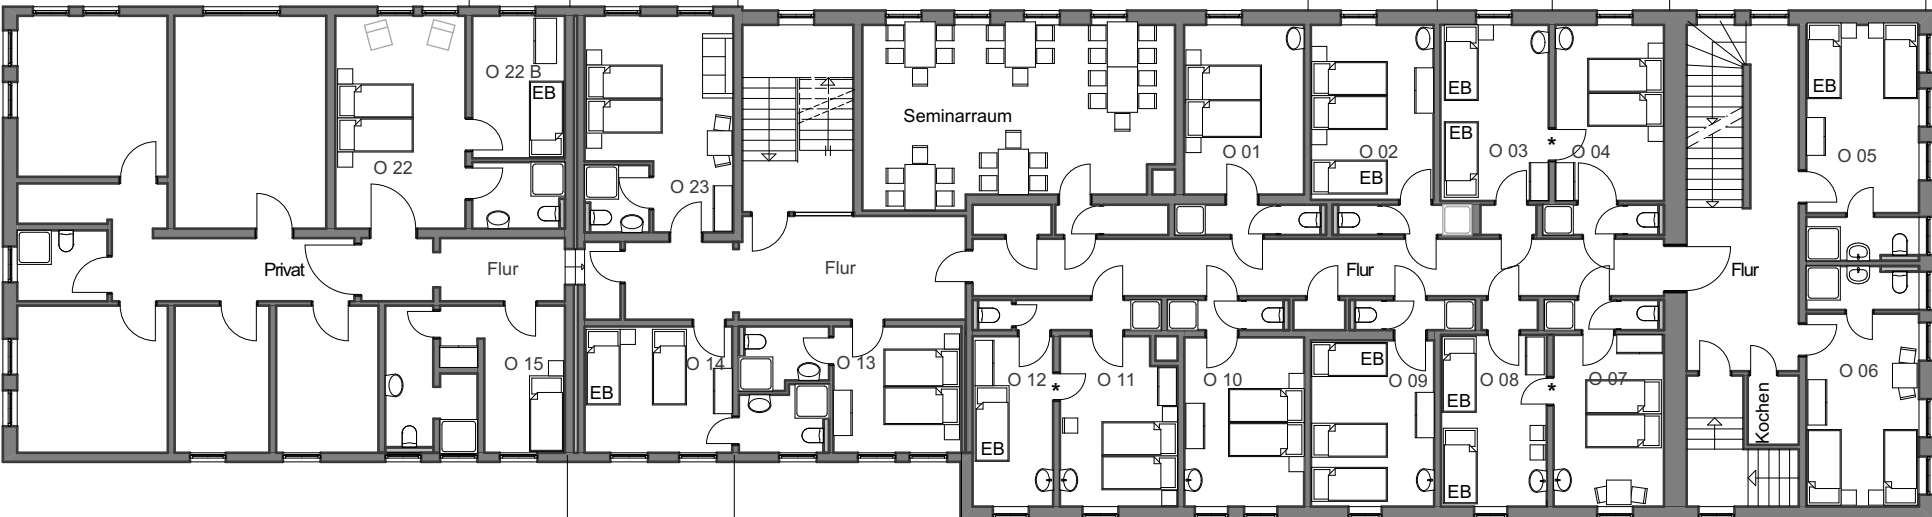

FLAMBACHER MÜHLE
Christliches Freizeit- & Bildungszentrum
38678 Clausthal Zellerfeld Flambacher Mühle 1
Tel 05323/ 9820-0 www.flambacher.de

Plan erstellt:	02.01.2018	Obergeschoss
Plan geändert:	23.08.2018	Nr: 05-10G