

LEGENDE/ ERKLÄRUNG

- DZ = Doppelzimmer
- EB = Etagenbett
- DU = Dusche
- WB = Waschbecken
- * = Verbindungstür

O 22

DZ
Bad

O 22 B

1 EB

O 23

DZ
Bad

O 01

DZ
DU
WC
WB i. Zi.

O 02

DZ
1 EB
DU
WC
WB i. Zi.

O 03

2 EB
WB i. Zi.

O 04

DZ
DU
WC
WB i. Zi.

O 05

1 EB
1 Bett
Bad

4*


2*

2*

4*

6*

3*

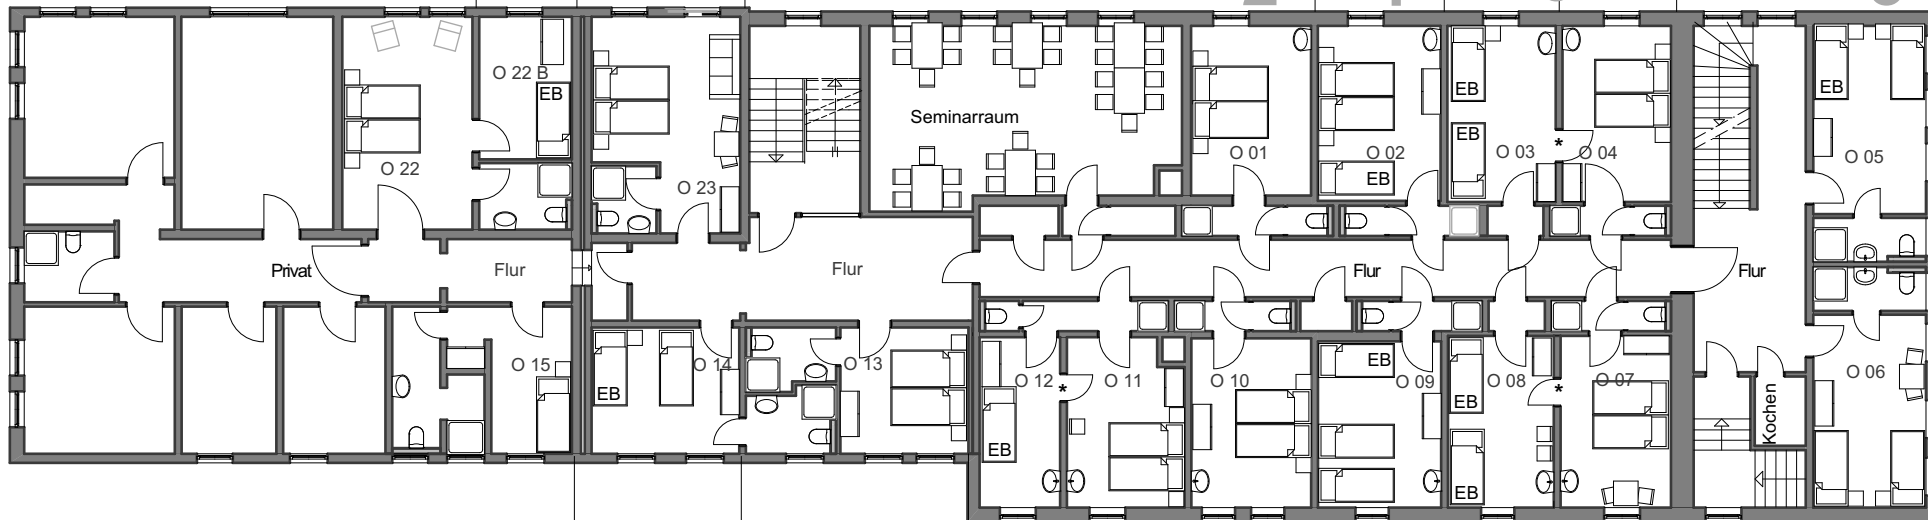

1*

EZ
Bad

O 15

3*

1 EB
1 Bett
Bad

O 14

2*

DZ
Bad

O 13

4*

1 EB
WB i. Zi.

O 12

2*

DZ
DU
WC
WB i. Zi.

O 11

2*

DZ
DU
WC
WB i. Zi.

O 10

4*

DZ
1 EB
DU
WC
WB i. Zi.

O 09

6*

2 EB
WB i. Zi.

O 08

6*

DZ
DU
WC
WB i. Zi.

O 07

2*

2 Betten
Bad

O 06

***= Bettenanzahl**



FLAMBACHER MÜHLE

Christliches Freizeit- & Bildungszentrum

38678 Clausthal Zellerfeld Flambacher Mühle 1
Tel 05323/ 9820-0 www.flambacher.de

Plan erstellt:	02.01.2018	Obergeschoss
Plan geändert:	23.08.2018	Nr: 05-10G