

**LEGENDE/ ERKLÄRUNG**

- DZ = Doppelzimmer
- EB = Etagenbett
- DU = Dusche
- WB = Waschbecken
- \* = Verbindungstür

O 22

DZ  
Bad

O 22 B

1 EB

O 23

DZ  
Bad

O 01

DZ  
DU  
WC  
WB i. Zi.

O 02

DZ  
1 EB  
DU  
WC  
WB i. Zi.

O 03

2 EB  
WB i. Zi.

O 04

DZ  
DU  
WC  
WB i. Zi.

O 05

1 EB  
1 Bett  
Bad

**RUHEBEREICH**

4\*


2\*

2\*

4\*

6\*

3\*

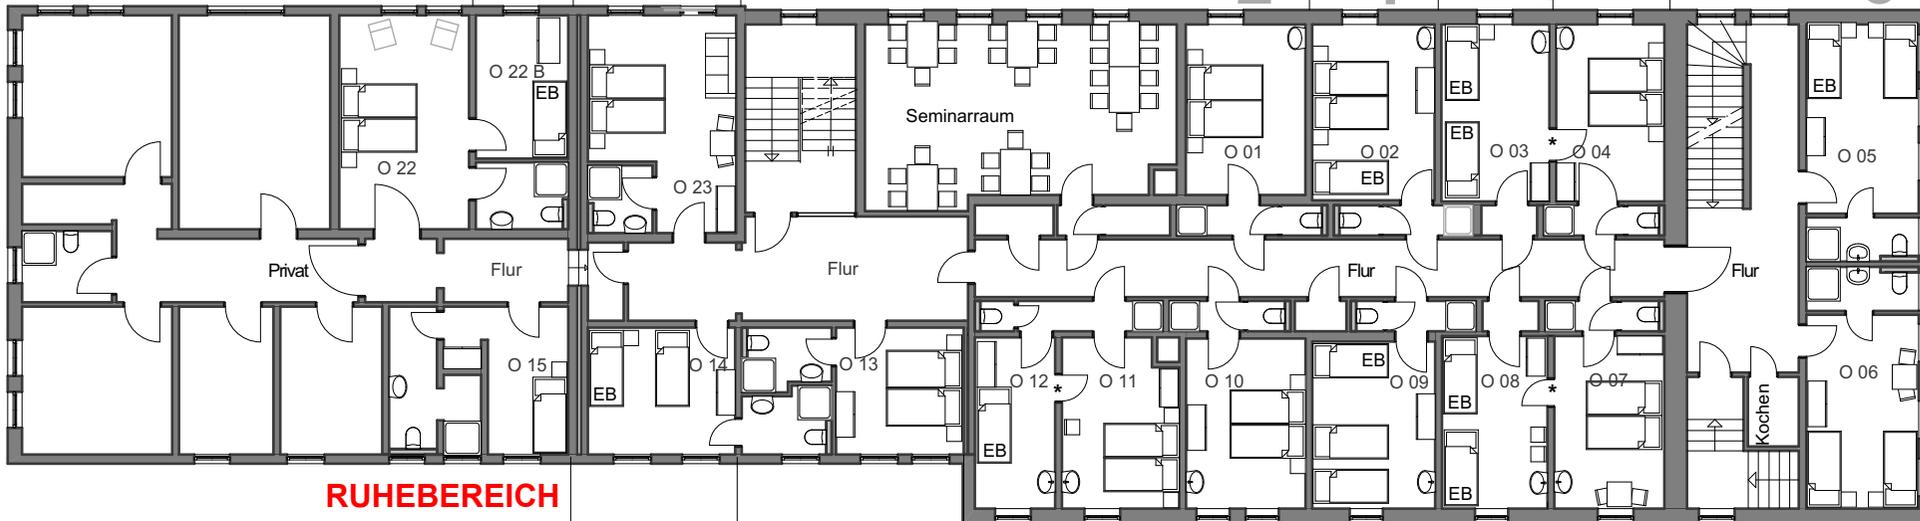

**RUHEBEREICH**

1\*

3\*

2\*

4\*

2\*

4\*

6\*

2\*

EZ  
Bad

1 EB  
1 Bett  
Bad

DZ  
Bad

1 EB  
WB i. Zi.

DZ  
DU  
WC  
WB i. Zi.

DZ  
DU  
WC  
WB i. Zi.

DZ  
1 EB  
DU  
WC  
WB i. Zi.

2 EB  
WB i. Zi.

DZ  
DU  
WC  
WB i. Zi.

2 Betten  
Bad

O 15

O 14

O 13

O 12

O 11

O 10

O 09

O 08

O 07

O 06

**\*= Bettenanzahl**



**FLAMBACHER MÜHLE**  
Christliches Freizeit- & Bildungszentrum

38678 Clausthal Zellerfeld Flambacher Mühle 1  
Tel 05323/ 9820-0 www.flambacher.de

Plan erstellt:	02.01.2018	Obergeschoss
Plan geändert:	23.08.2018	Nr: 05-10G